
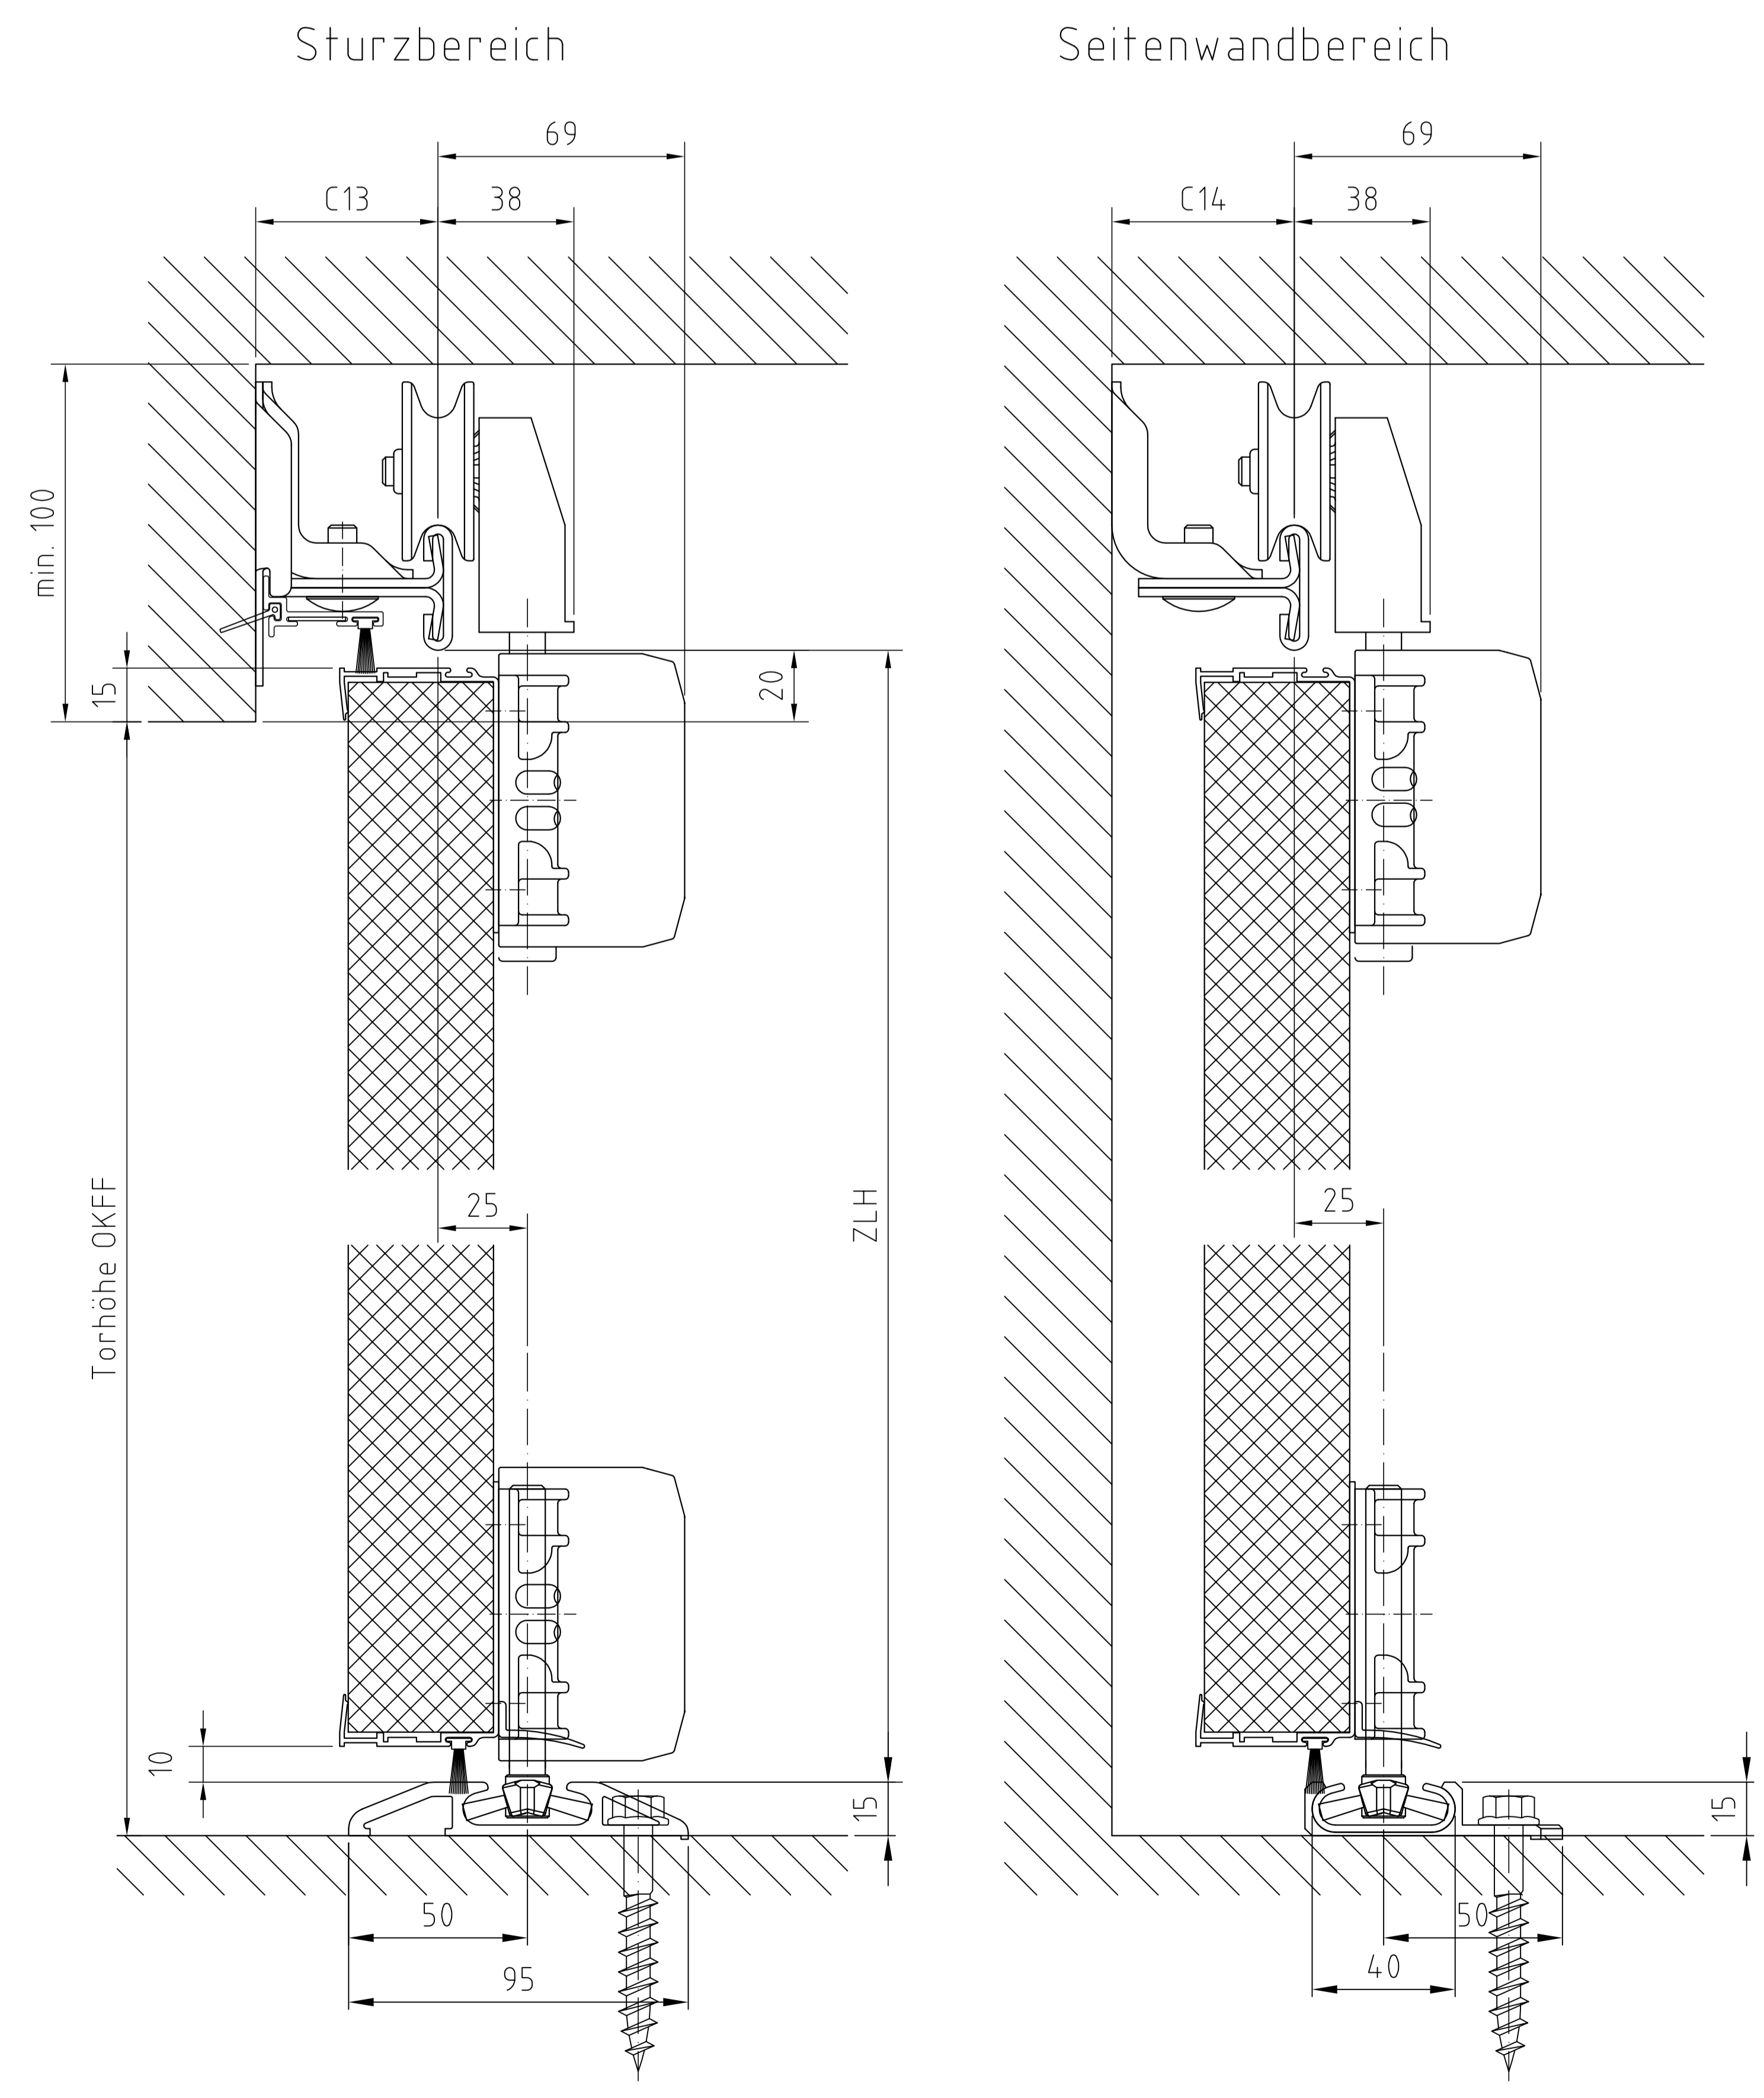


Modell		Wandabstand			
Alu-Rahmen-konstruktion	Belag-stärke	Sturz-bereich	C14 Seitenwandbereich		
			Standard	Scharnier-Konsole	Doppel-Kurve
Blechbelag, 1-wandig	11	51	61	71	61
Holzbelag	16	51	61	71	61
Fischgrät, Kassetten	22	56	61	81	61
Belagstärke max.	35	61	71	81	71
Topline, -classic, -style, -trend, -flair ...		51	51	56	61

mit Normal-Bodenschiene

mit Alu-Renovations-Bodenschiene

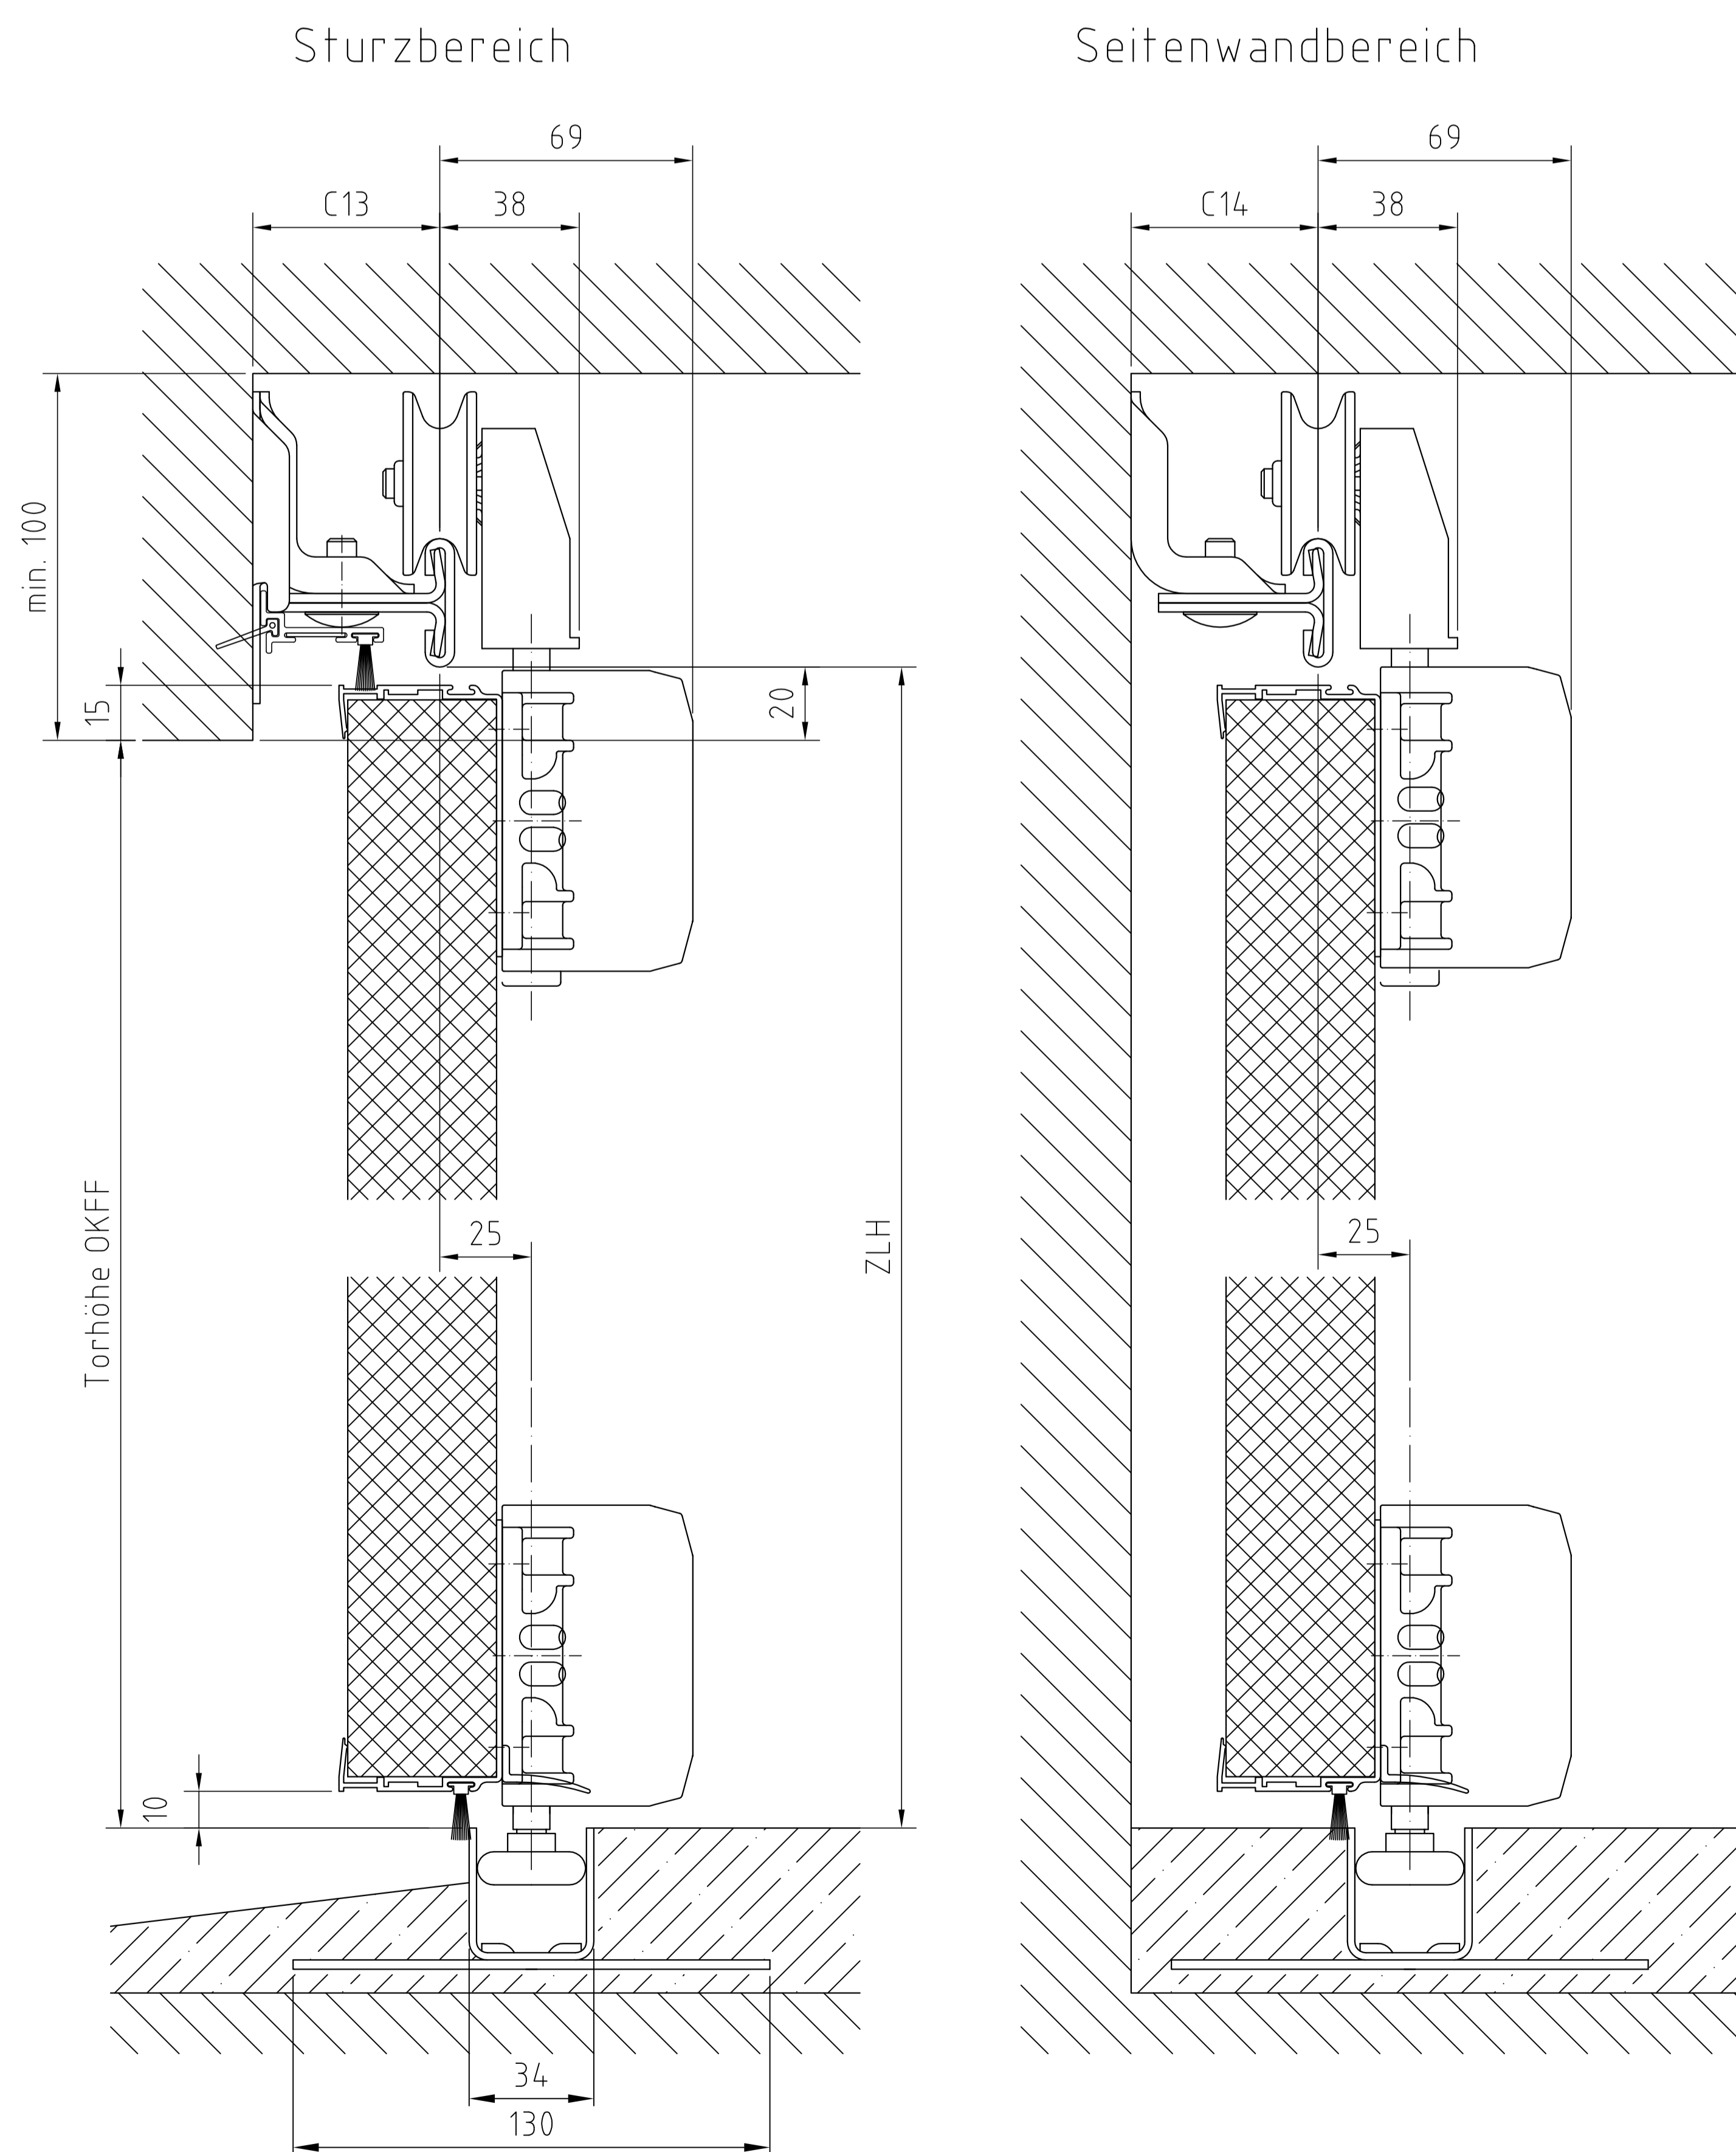

Seitensektionaltor  
Horizontal- und Vertikalschnitte